



PLANTA DE FORRO E ILUMINAÇÃO
ESCALA 1:50

LEGENDA PONTOS ELÉTRICOS

SÍMBOLOS	DESCRIÇÃO
⌚	INTERRUPTOR EM CX. 4" X 2" A 110CM DO PISO
⊞	PONTO DE ESPERA PARA INSTALAÇÃO DA FITA DE LED, ALTURA VER PROJETO

LEGENDA ILUMINAÇÃO GENÉRICA


SÍMBOLOS	DESCRIÇÃO
□	PLACA DE LED QUADRADA DE EMBUTIR (15W)
■	PLACA DE LED QUADRADA DE EMBUTIR (19W)
○→	SPOT REDONDA DE EMBUTIR DIRECIONÁVEL - PAR20 LED (9W)
⊙	SPOT REDONDA DE EMBUTIR DIRECIONÁVEL - MINI DICRÓICA LED (6W)
—	PONTO DE PENDENTE - REF. PENDENTE NEWLINE FIT BIVOLT LED 3000K - (114X2,5X2,8CM)
⊞	PONTO DE ARANDELA, ALTURA VER PROJETO
▭	PLACA DE LED RETANGULAR DE EMBUTIR DE 120CM ACAB. BRANCO

LEGENDA DE INSTALAÇÃO DAS LUMINÁRIAS

■	PONTO NO FORRO OU PAREDE - 3000K (QUENTE)
■	PONTO NO FORRO OU PAREDE - 5000K (FRIA)
■	PONTO NO PISO OU MÓVEL - TEMPERATURA DE COR SEGUE DO AMBIENTE
■	EQUIPAMENTO DE AUTOMAÇÃO

LEGENDA FORRO

▨	FORRO DE GESSO EXISTENTE À 260CM DO PISO
▨	SANCA DE GESSO RECUADA 7CM, PINTADA DE PRETO

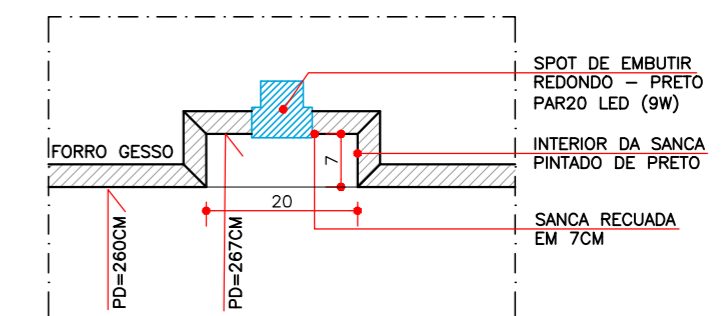

S1 DET. SANCA RECUADA
ESCALA 1:10

REVISÃO	ASSUNTO	DATA
R1.	NATALIA P. ALTERAÇÃO LAYOUT RECEP.	15.03.21
R2.	JULIANA ALTERAÇÃO LAYOUT RECEP.	07.05.21

NOTAS:
DESENHO: COTAS E NÍVEIS ACABADOS DIREITOS AUTORAIS RESERVADOS
MEDIDAS DADAS EM cm
VERIFICAR MEDIDAS NA OBRA
ESCALA INDICADA NO DESENHO
O VALOR DA COTA PREVALACE SOBRE A ESCALA
ANTES DE QUALQUER ALTERAÇÃO, CONSULTAR O ARQUITETO
NÃO NOS RESPONSABILIZAMOS POR SERVIÇOS DE TERCEIROS

SEDE CRECI-PR

OBRA
Sala 1301 - Ed. Torre Siena
Londrina-PR
LOCAL

PLANTA DE FORRO E ILUMINAÇÃO

ASSUNTO
AV. AYRTON SENNA, 500 SL. 2304 CEP 86050-460 LONDRINA PR FONE/FAX (43) 3322-8212
CONTATO@SALADEARQUITETURA.COM.BR WWW.SALADEARQUITETURA.COM.BR

Sede Creci	Ticiano	Nana	E04
CLIENTE	ARQ. RESPONSÁVEL	ARQ. CO-RESPONSÁVEL	DETALHE
26.01.21	Juliana	04/05	309
DATA	DESENHO	PRANCHA	ARQUIVO

saladearquitetura
arquitetos associados