**OBS: PERFIS METÁLICOS COM PINTURA ELETROSTÁTICA DE COR PRETA

ELEVAÇÃO 02

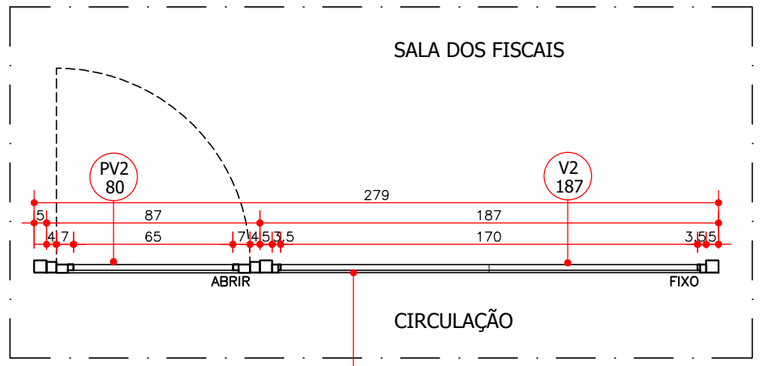


PLANTA - V2/ PV2
ESCALA 1:25

PORTA DE ABRIR E FECHAMENTO EM VIDRO TRANSPARENTE

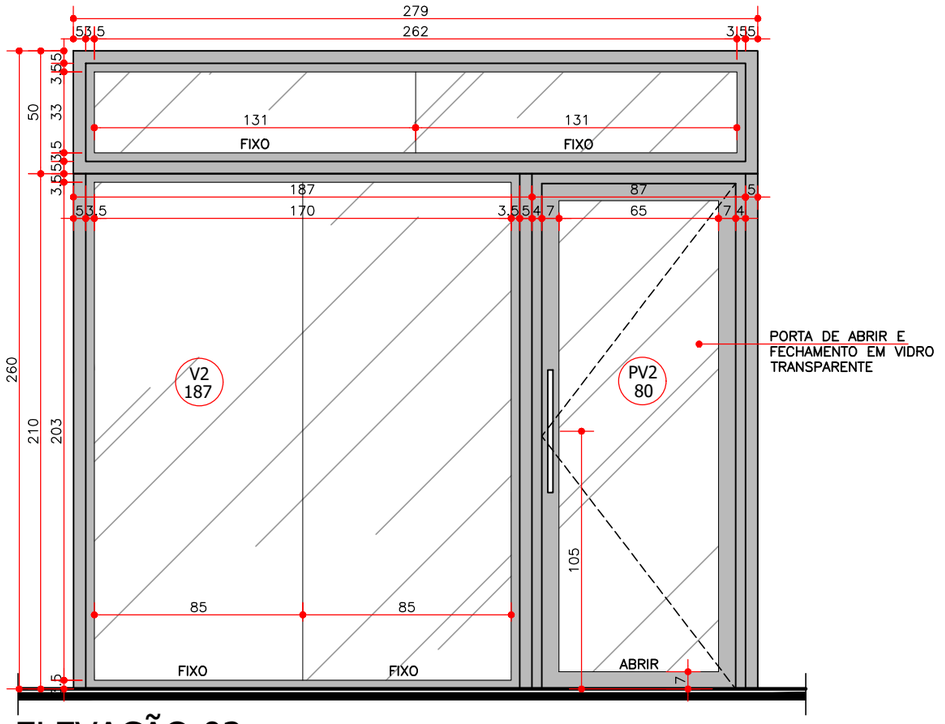


ELEVAÇÃO 02
ESCALA 1:25

| REVISÃO | ASSUNTO | DATA |
|---|---|---|
| | | |
| | | |
| | | |
| | | |
| | | |
| | | |
| | | |

NOTAS:
DESENHO: COTAS E NÍVEIS ACABADOS
DIREITOS AUTORAIS RESERVADOS
MEDIDAS DADAS EM cm
VERIFICAR MEDIDAS NA OBRA
ESCALA INDICADA NO DESENHO
O VALOR DA COTA PREVALACE SOBRE A ESCALA
ANTES DE QUALQUER ALTERAÇÃO, CONSULTAR O ARQUITETO
NÃO NOS RESPONSABILIZAMOS POR SERVIÇOS DE TERCEIROS

| OBRA | CLIENTE | ARQ. RESPONSÁVEL | ARQ. CO-RESPONSÁVEL | DETALHE |
|---|---|---|---|---|
| SEDE CRECI-PR | Sede Creci | Ticiana | Nana | D04 |
| LOCAL | DATA | DESENHO | PRANCHA 02/06 | ARQUIVO |
| Sala 1301 - Ed. Torre Siena<br>Londrina-PR | 26.01.21 | Natalia P. | 04/05 | 309 |
| ASSUNTO | | | | |
| DETALHE EXECUTIVO ESQUADRIA DE ALUMINIO | | | | |

AV. AYRTON SENNA, 500 SL. 2304 CEP 86050-460 LONDRINA PR FONE/FAX (43) 3322-8212
CONTATO@SALADEARQUITETURA.COM.BR WWW.SALADEARQUITETURA.COM.BR

saladearquitetura arquitetos associados

309-D04-EsqAlum.dwg