


**\*\*OBS: PERFIS METÁLICOS COM PINTURA ELETROSTÁTICA DE COR PRETA**


ELEVAÇÃO 04

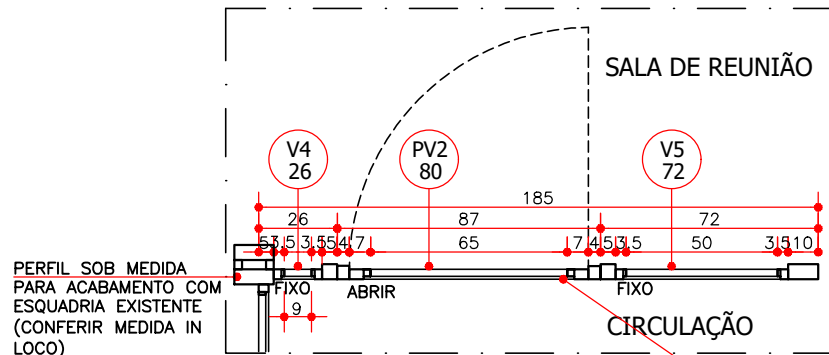

**PLANTA - V4/ PV2/ V5**

ESCALA 1:25

PORTA DE ABRIR E FECHAMENTO EM VIDRO TRANSPARENTE

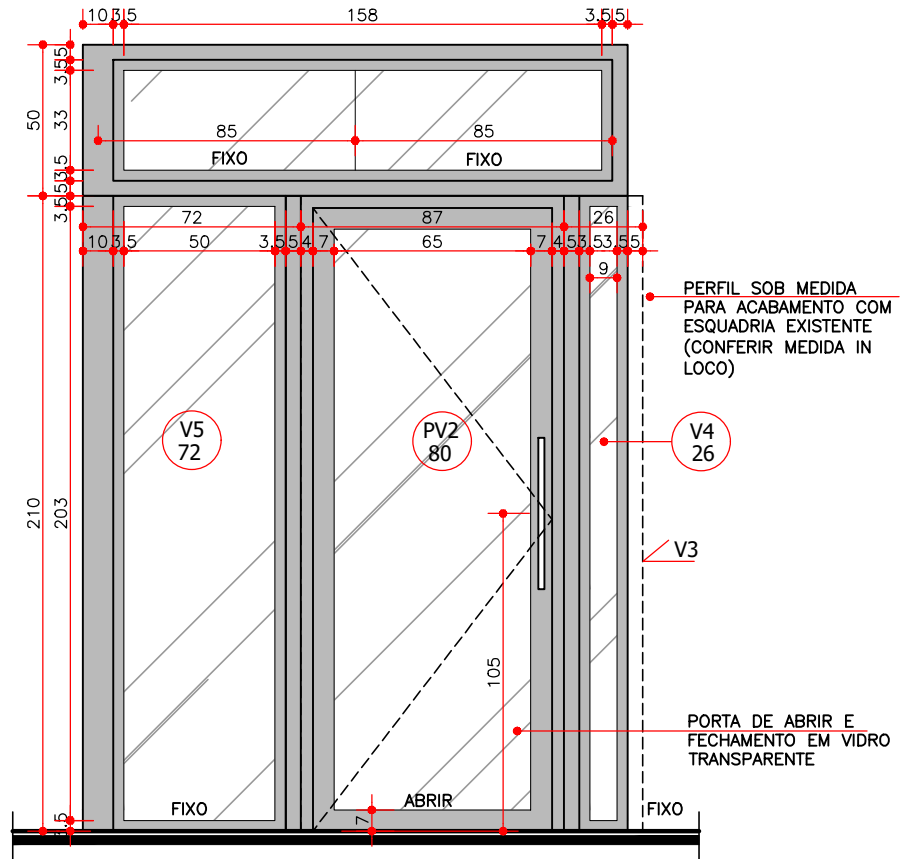

**ELEVAÇÃO 04**

ESCALA 1:25

**NOTAS:**

DESENHO: COTAS E NÍVEIS ACABADOS  
DIREITOS AUTORAIS RESERVADOS  
MEDIDAS DADAS EM cm

**VERIFICAR MEDIDAS NA OBRA**

ESCALA INDICADA NO DESENHO  
O VALOR DA COTA PREVALACE SOBRE A ESCALA

**ANTES DE QUALQUER ALTERAÇÃO, CONSULTAR O ARQUITETO**  
**NÃO NOS RESPONSABILIZAMOS POR SERVIÇOS DE TERCEIROS**

**SEDE CRECI-PR**

OBRA

Sala 1301 - Ed. Torre Siena  
Londrina-PR

LOCAL

**DETALHE EXECUTIVO ESQUADRIA DE ALUMINIO**

ASSUNTO

AV. AYRTON SENNA, 500 SL. 2304 CEP 86050-460 LONDRINA PR FONE/FAX (43) 3322-8212  
CONTATO@SALADEARQUITETURA.COM.BR WWW.SALADEARQUITETURA.COM.BR

Sede Creci

CLIENTE

26.01.21

DATA

Ticiana

ARQ. RESPONSÁVEL

Natalia P.

DESENHO

Nana

ARQ. CO-RESPONSÁVEL

04/05

PRANCHA 04/06

**D04**

DETALHE

**309**

ARQUIVO

**saladearquitectura**  
arquitetos associados