


ELEVAÇÃO 05
ESCALA 1:25

****OBS:** PERFIS METÁLICOS COM PINTURA ELETROSTÁTICA DE COR PRETA

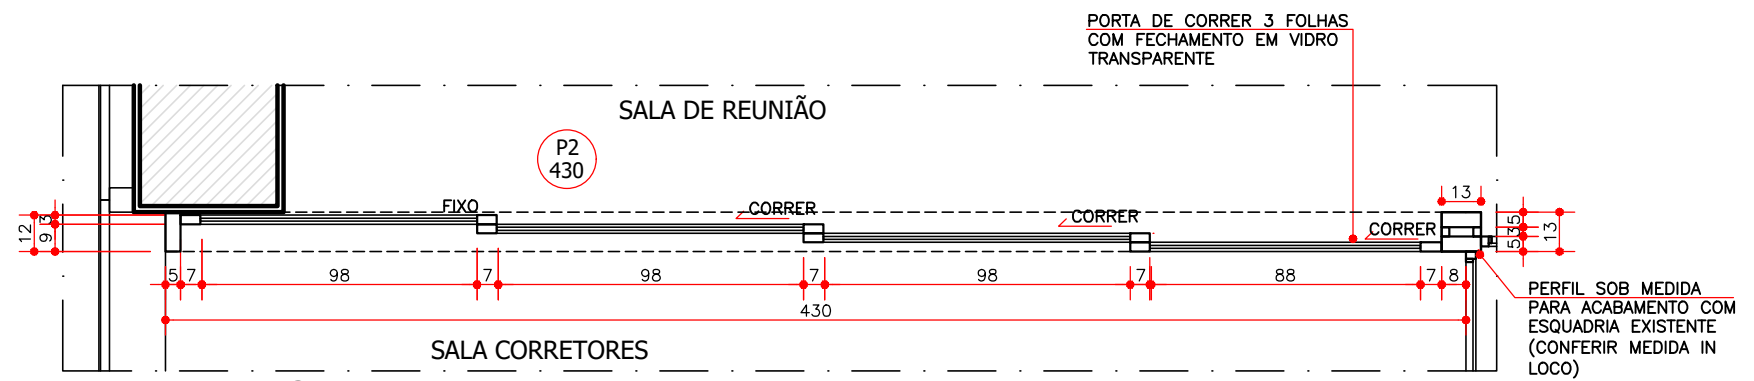

PLANTA - P2
ESCALA 1:25



REVISÃO	ASSUNTO	DATA

NOTAS:
 DESENHO: COTAS E NÍVEIS ACABADOS
 DIREITOS AUTORAIS RESERVADOS
 MEDIDAS DADAS EM cm
VERIFICAR MEDIDAS NA OBRA
 ESCALA INDICADA NO DESENHO
 O VALOR DA COTA PREVALACE SOBRE A ESCALA
ANTES DE QUALQUER ALTERAÇÃO, CONSULTAR O ARQUITETO
NÃO NOS RESPONSABILIZAMOS POR SERVIÇOS DE TERCEIROS

SEDE CRECI-PR
 OBRA
Sala 1301 - Ed. Torre Siena
 Londrina-PR
 LOCAL
DETALHE EXECUTIVO P2 OPÇÃO ESQUADRIA DE ALUMINIO
 ASSUNTO
 AV. AYRTON SENNA, 500 SL. 2304 CEP 86050-460 LONDRINA PR FONE/FAX (43) 3322-8212
 CONTATO@SALADEARQUITETURA.COM.BR WWW.SALADEARQUITETURA.COM.BR

Sede Creci	Ticiana	Nana	D04
CLIENTE	ARQ. RESPONSÁVEL	ARQ. CO-RESPONSÁVEL	DETALHE
26.01.21	Natalia P.	04/05	309
DATA	DESENHO	PRANCHA	05/06 ARQUIVO

saladearquitectura
arquitetos associados