


## LEGENDA

QUANTID	SIMBOLO	DESCRIÇÃO
9	▲	Tomada padrão 20A 110V (h:1.20m)
37	▲	Tomada 20A para mobiliário (conf. definição)
2	▲	Módulo Tomada 20A 220V (Vermelha)
2	■	Tomada iluminação de emergência h: 2,20m
12	●	Ponto alimentação 220V ar condicionado.
1	⊖ F	Ponto energia Exaustão Forçada 110V no Forro
1	▲	Ponto tomada de chão ligação para mobiliário
1	●	Ponta alimentação 220V (h: 2,20m ) chuveiro
20	▼	Módulo RJ45 para mobiliário (h: 50cm)
1	⊞	Ponto para campanha

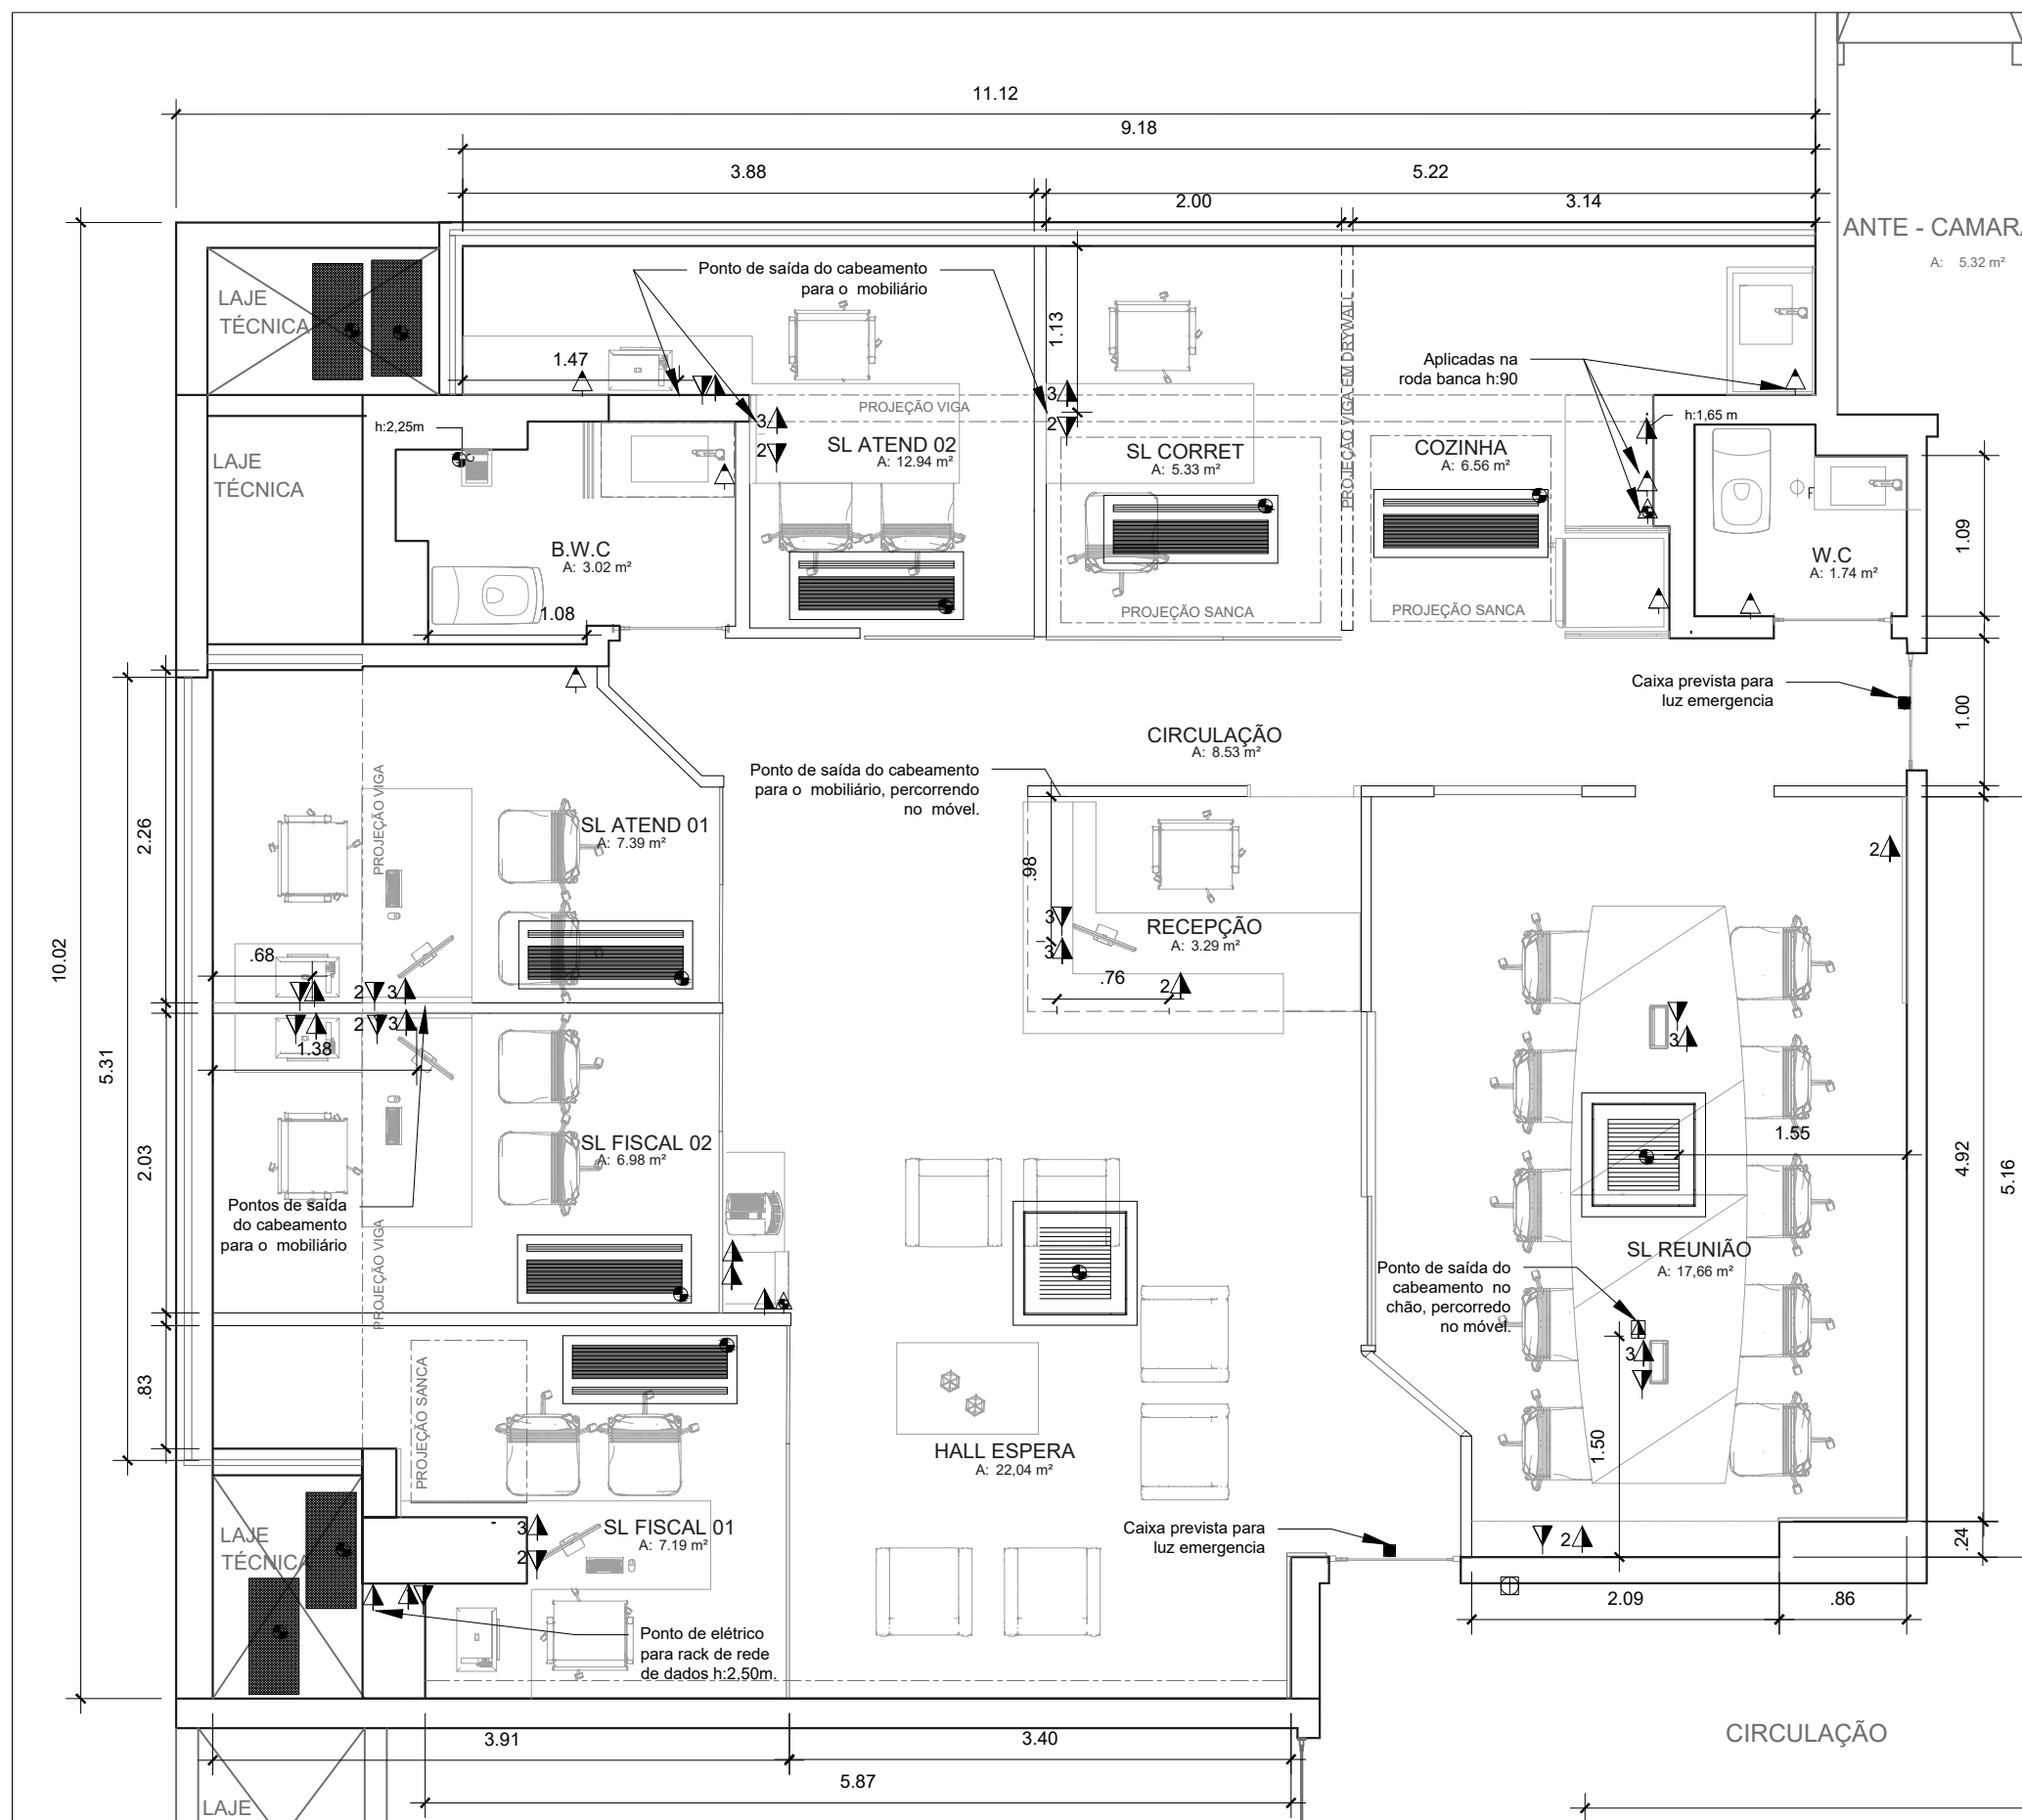

PLANTA LUMINOTÉCNICO TOMADAS  
ESCALA 1:50

SEDE CRECI MARINGÁ

NOTAS:  
COTAS DADAS EM METROS  
ESCALA INDICADA NO DESENHO  
VERIFICAR MEDIDAS NA OBRA  
EM CASO DE DÚVIDAS CONSULTE O ARQUITETO

CONTATO:  
ederobert@gmail.com  
(44) 98824 3667

## QUADRO DESCRITIVO DE PONTOS DE ENERGIA

Sala Reunião			
QTD	Tipo	Acionamento	OBS
3	Tomadas 20A 110V	Livre mesa	cx. tomadas de embutir
3	Tomadas 20A 110V	Livre mesa	cx. tomadas de embutir
2	Tomada 20A 110V	Livre	Espelhos independentes no painel
2	RJ 45	Dados + Voz mesa	cx. tomadas de embutir
2	Tomada 20A 110V	TV + CPU	Espelhos independentes no painel
1	Conexão HDM	Mesa -> TV	cx. tomadas de embutir

Recepção			
QTD	Tipo	Acionamento	OBS
3	Tomadas 20A 110V	Telefone + CPU+ monitor	Mód. indiv. 50cm
2	RJ 45	Dados + Voz	Mód. indiv. 50cm
2	Tomada 20A 110V	Impressora + Livre	Mód. indiv. 50cm
1	RJ 45	Dados	Mód. indiv. 50cm
2	Tomada 20A 110V	Livre	Mód. indiv. 90cm

Circulação			
QTD	Tipo	Acionamento	OBS
1	Tomadas 20A 110V	Luz emergencia	CX prevista h: 2,20

Sala Corretor			
QTD	Tipo	Acionamento	OBS
3	Tomadas 20A 110V	Telefone + notebook+ 1 livre	Mód. indiv. 50cm
2	RJ 45	Livre	Mód. indiv. 50cm

Hall de espera			
QTD	Tipo	Acionamento	OBS
2	Tomadas 20A 110V	Filtro + Cafeteira h:85cm	módulos na mobilia
1	Tomada 20A 220V	Livre	módulo de mobilia painel
1	Tomada 20A 110V	Livre	módulo de mobilia painel
1	Tomadas 20A 110V	Luz emergencia	engate de extensão

Sala Fiscal 02			
QTD	Tipo	Acionamento	OBS
3	Tomadas 20A 110V	Telefone + CPU+ monitor	Mód. indiv. 50cm
2	RJ 45	Dados + Voz	Mód. indiv. 50cm
2	Tomada 20A 110V	Impressora + Livre	Mód. indiv. 50cm
1	RJ 45	Dados	Mód. indiv. 50cm

Cozinha			
QTD	Tipo	Acionamento	OBS
2	Tomadas 20A 110V	livres (roda banca h :95 cm)	alvenaria
1	Tomada 20A 220V	Livre (roda banca h:95 cm)	alvenaria
1	Tomada 20A 110V	Microondas ( armário sup. lateral direita)	módulo individual
1	Tomada 20A 110V	Refrigerador	cx prevista h:1.20m

Sala Fiscal 01			
QTD	Tipo	Acionamento	OBS
3	Tomadas 20A 110V	Telefone + CPU+ monitor	Mód. indiv. 50cm
2	RJ 45	Dados + Voz	Mód. indiv. 50cm
2	Tomada 20A 110V	Impressora + Livre	Mód. indiv. 50cm
1	RJ 45	Dados	Mód. indiv. 50cm
1	Tomada para Filtro linha	Rack de dados (h: 2,5m)	Módulo no painel

Sala Atendimento 02			
QTD	Tipo	Acionamento	OBS
3	Tomadas 20A 110V	Telefone + CPU+ monitor	Mód. ind. mesa 50 cm
2	RJ 45	Dados + Voz	Mód. ind. mesa 50 cm
2	Tomada 20A 110V	Livre	Mód. ind. balcão 50 cm
1	RJ 45	Dados	Mód. ind. balcão 50 cm
1	Tomada 20A 110V	Impressora	módulo drywall

Sala Atendimento 01			
QTD	Tipo	Acionamento	OBS
3	Tomadas 20A 110V	Telefone + CPU+ monitor	Mód. ind. mesa 50 cm
2	RJ 45	Dados + Voz	Mód. ind. mesa 50 cm
2	Tomada 20A 110V	Impressora + Livre	Mód. ind. balcão 50 cm
1	RJ 45	Dados	Mód. ind. balcão 50 cm

B.W.C.			
QTD	Tipo	Acionamento	OBS
1	Tomada 20A 110V	Livre	alvenaria padrão
1	Ponto 220V	Chuveiro (h: 2,25m)	módulo drywall

W.C.			
QTD	Tipo	Acionamento	OBS
1	Tomada 20A 110V	Livre	padrão junto ao interruptor
1	Ponto elétrico 110V	Exaustor Forçado, acionado ao ligar a iluminação.	

## EDER TOZO ARQUITETO

RESPONSÁVEL TÉCNICO: EDER ROBERTO TOZO	CAU: A133408-5	PRANCHA: <b>04</b>
LOCAL: EDIFÍCIO LE MONDE - MARINGÁ	DATA: ABRIL / 2021	
ASSUNTO: LUMINOTÉCNICO		