

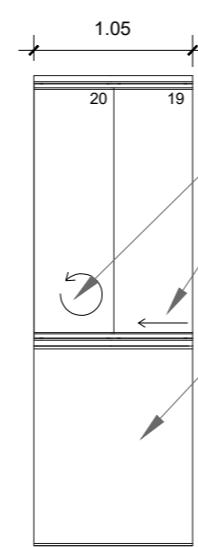


PERSPECTIVA FECHAMENTO SACADA  
SEM ESCALA

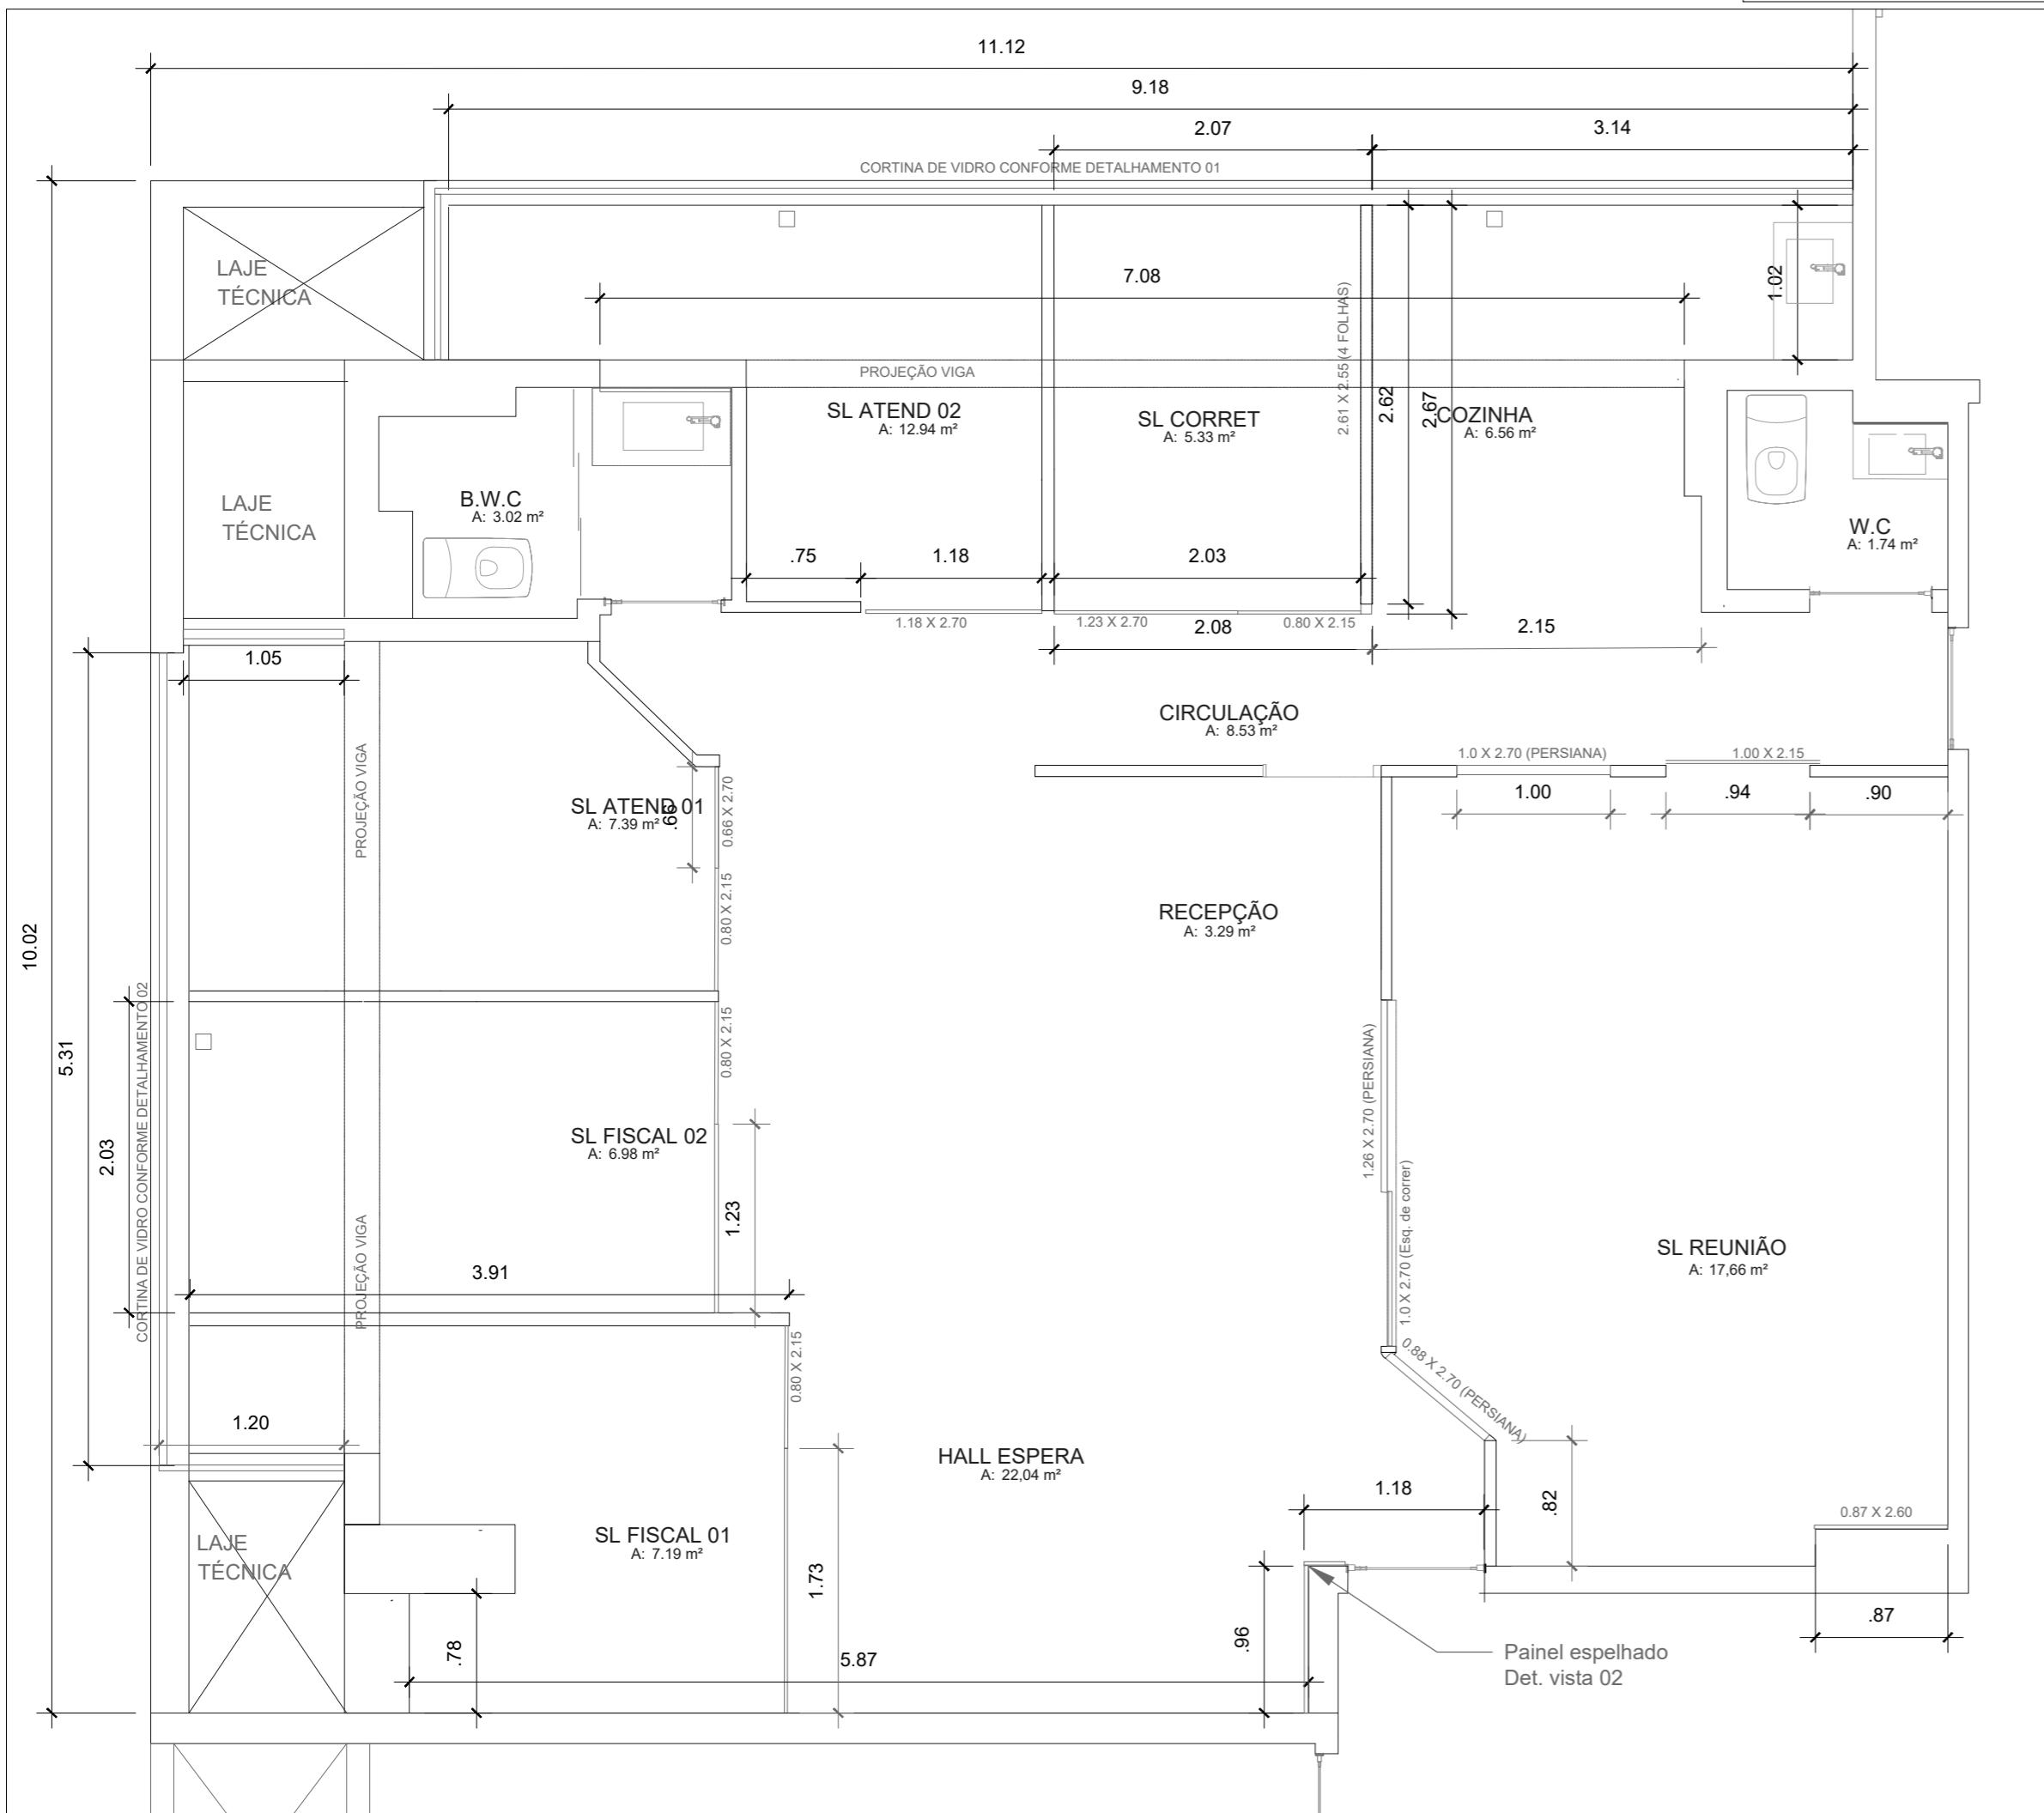

VISTA CORTINA DE VIDRO 01  
ESCALA 1:50

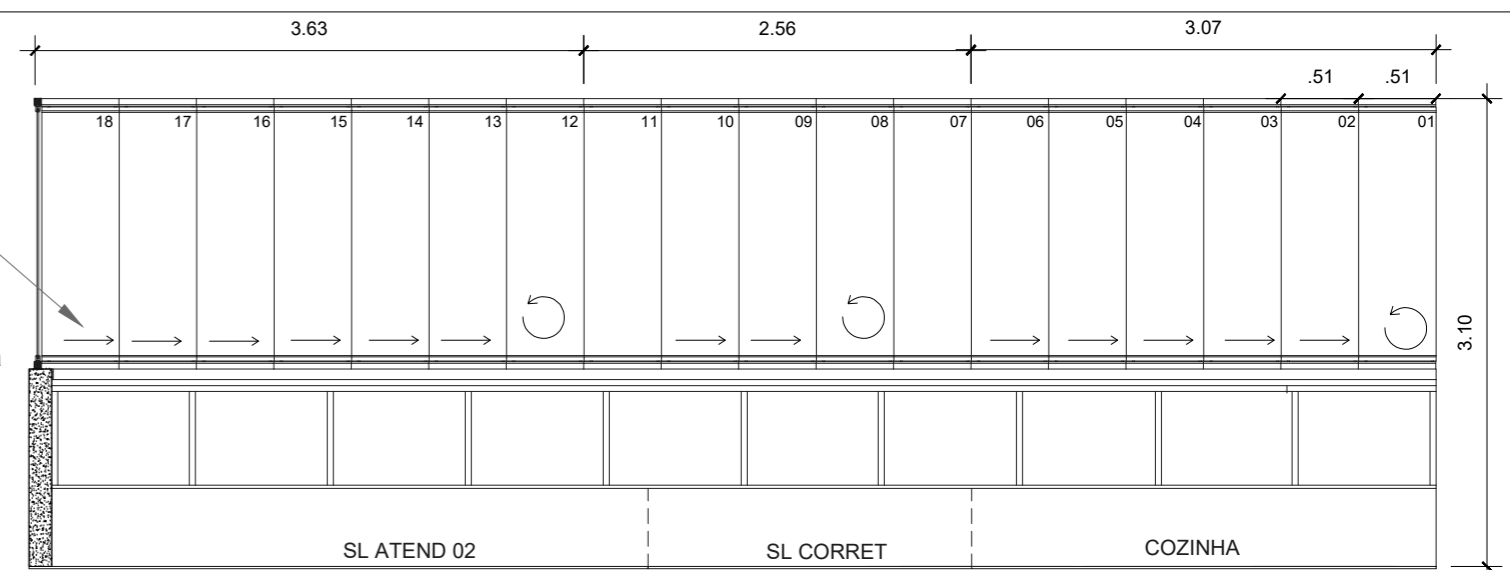


PLANTA VIDROS E ESQUADRIAS 01  
ESCALA 1:50


SEDE CRECI MARINGÁ

NOTAS:  
COTAS DADAS EM METROS  
ESCALA INDICADA NO DESENHO  
VERIFICAR MEDIDAS NA OBRA  
EM CASO DE DÚVIDAS CONSULTE O ARQUITETO

CONTATO:  
ederobert@gmail.com  
(44) 98824 3667

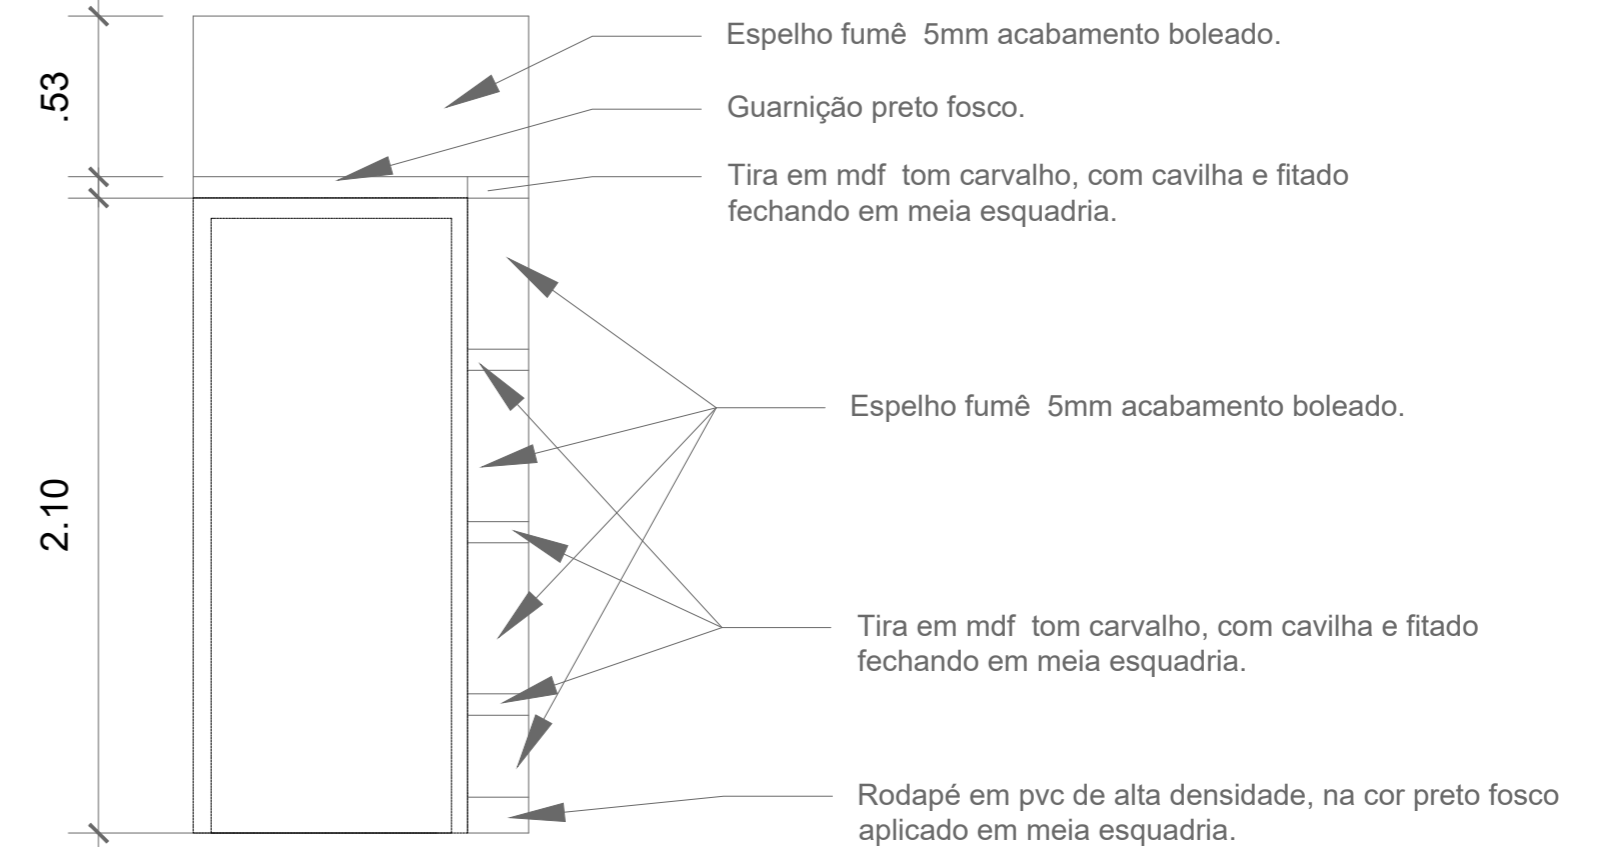

PAINEL ENTORNO DA PORTA

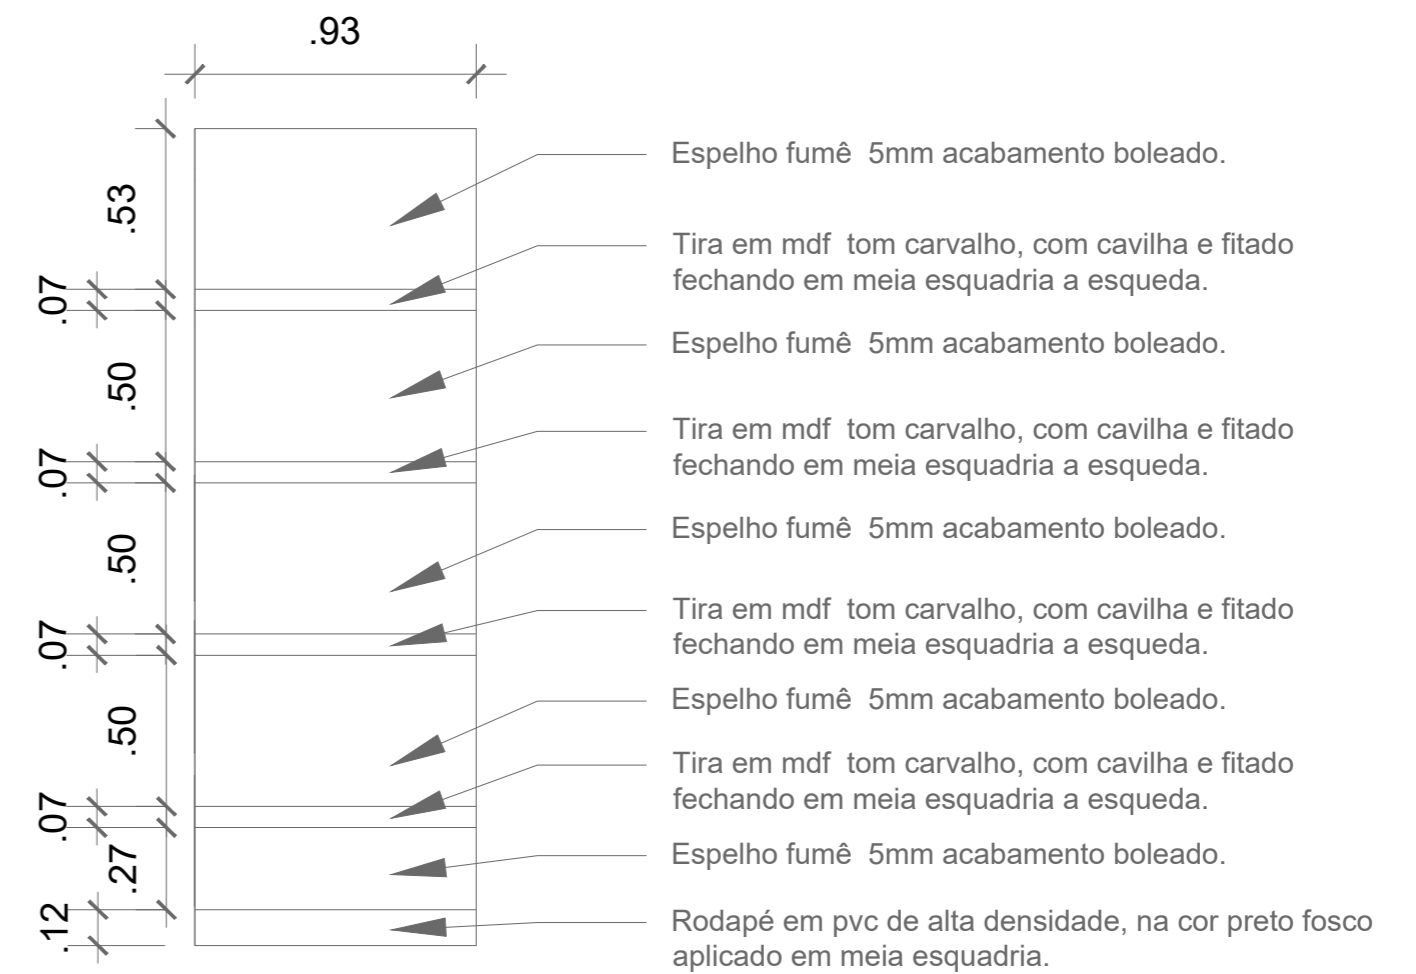

DET. VISTA 02  
PAINEL ESPELHADO NA COLUNA DE ENTRADA  
ESCALA 1:25

EDER TOZO ARQUITETO

RESPONSÁVEL TÉCNICO: EDER ROBERTO TOZO	CAU: A133408-5	PRANCHA: <b>06</b>
LOCAL: EDIFÍCIO LE MONDE - MARINGÁ	DATA: ABRIL / 2021	
ASSUNTO: VIDROS E ESQUADRIAS		