

DETALHE 01
ESCALA 1:10

LEGENDA

- 1F Uma face da parede
- 2F Duas faces da parede

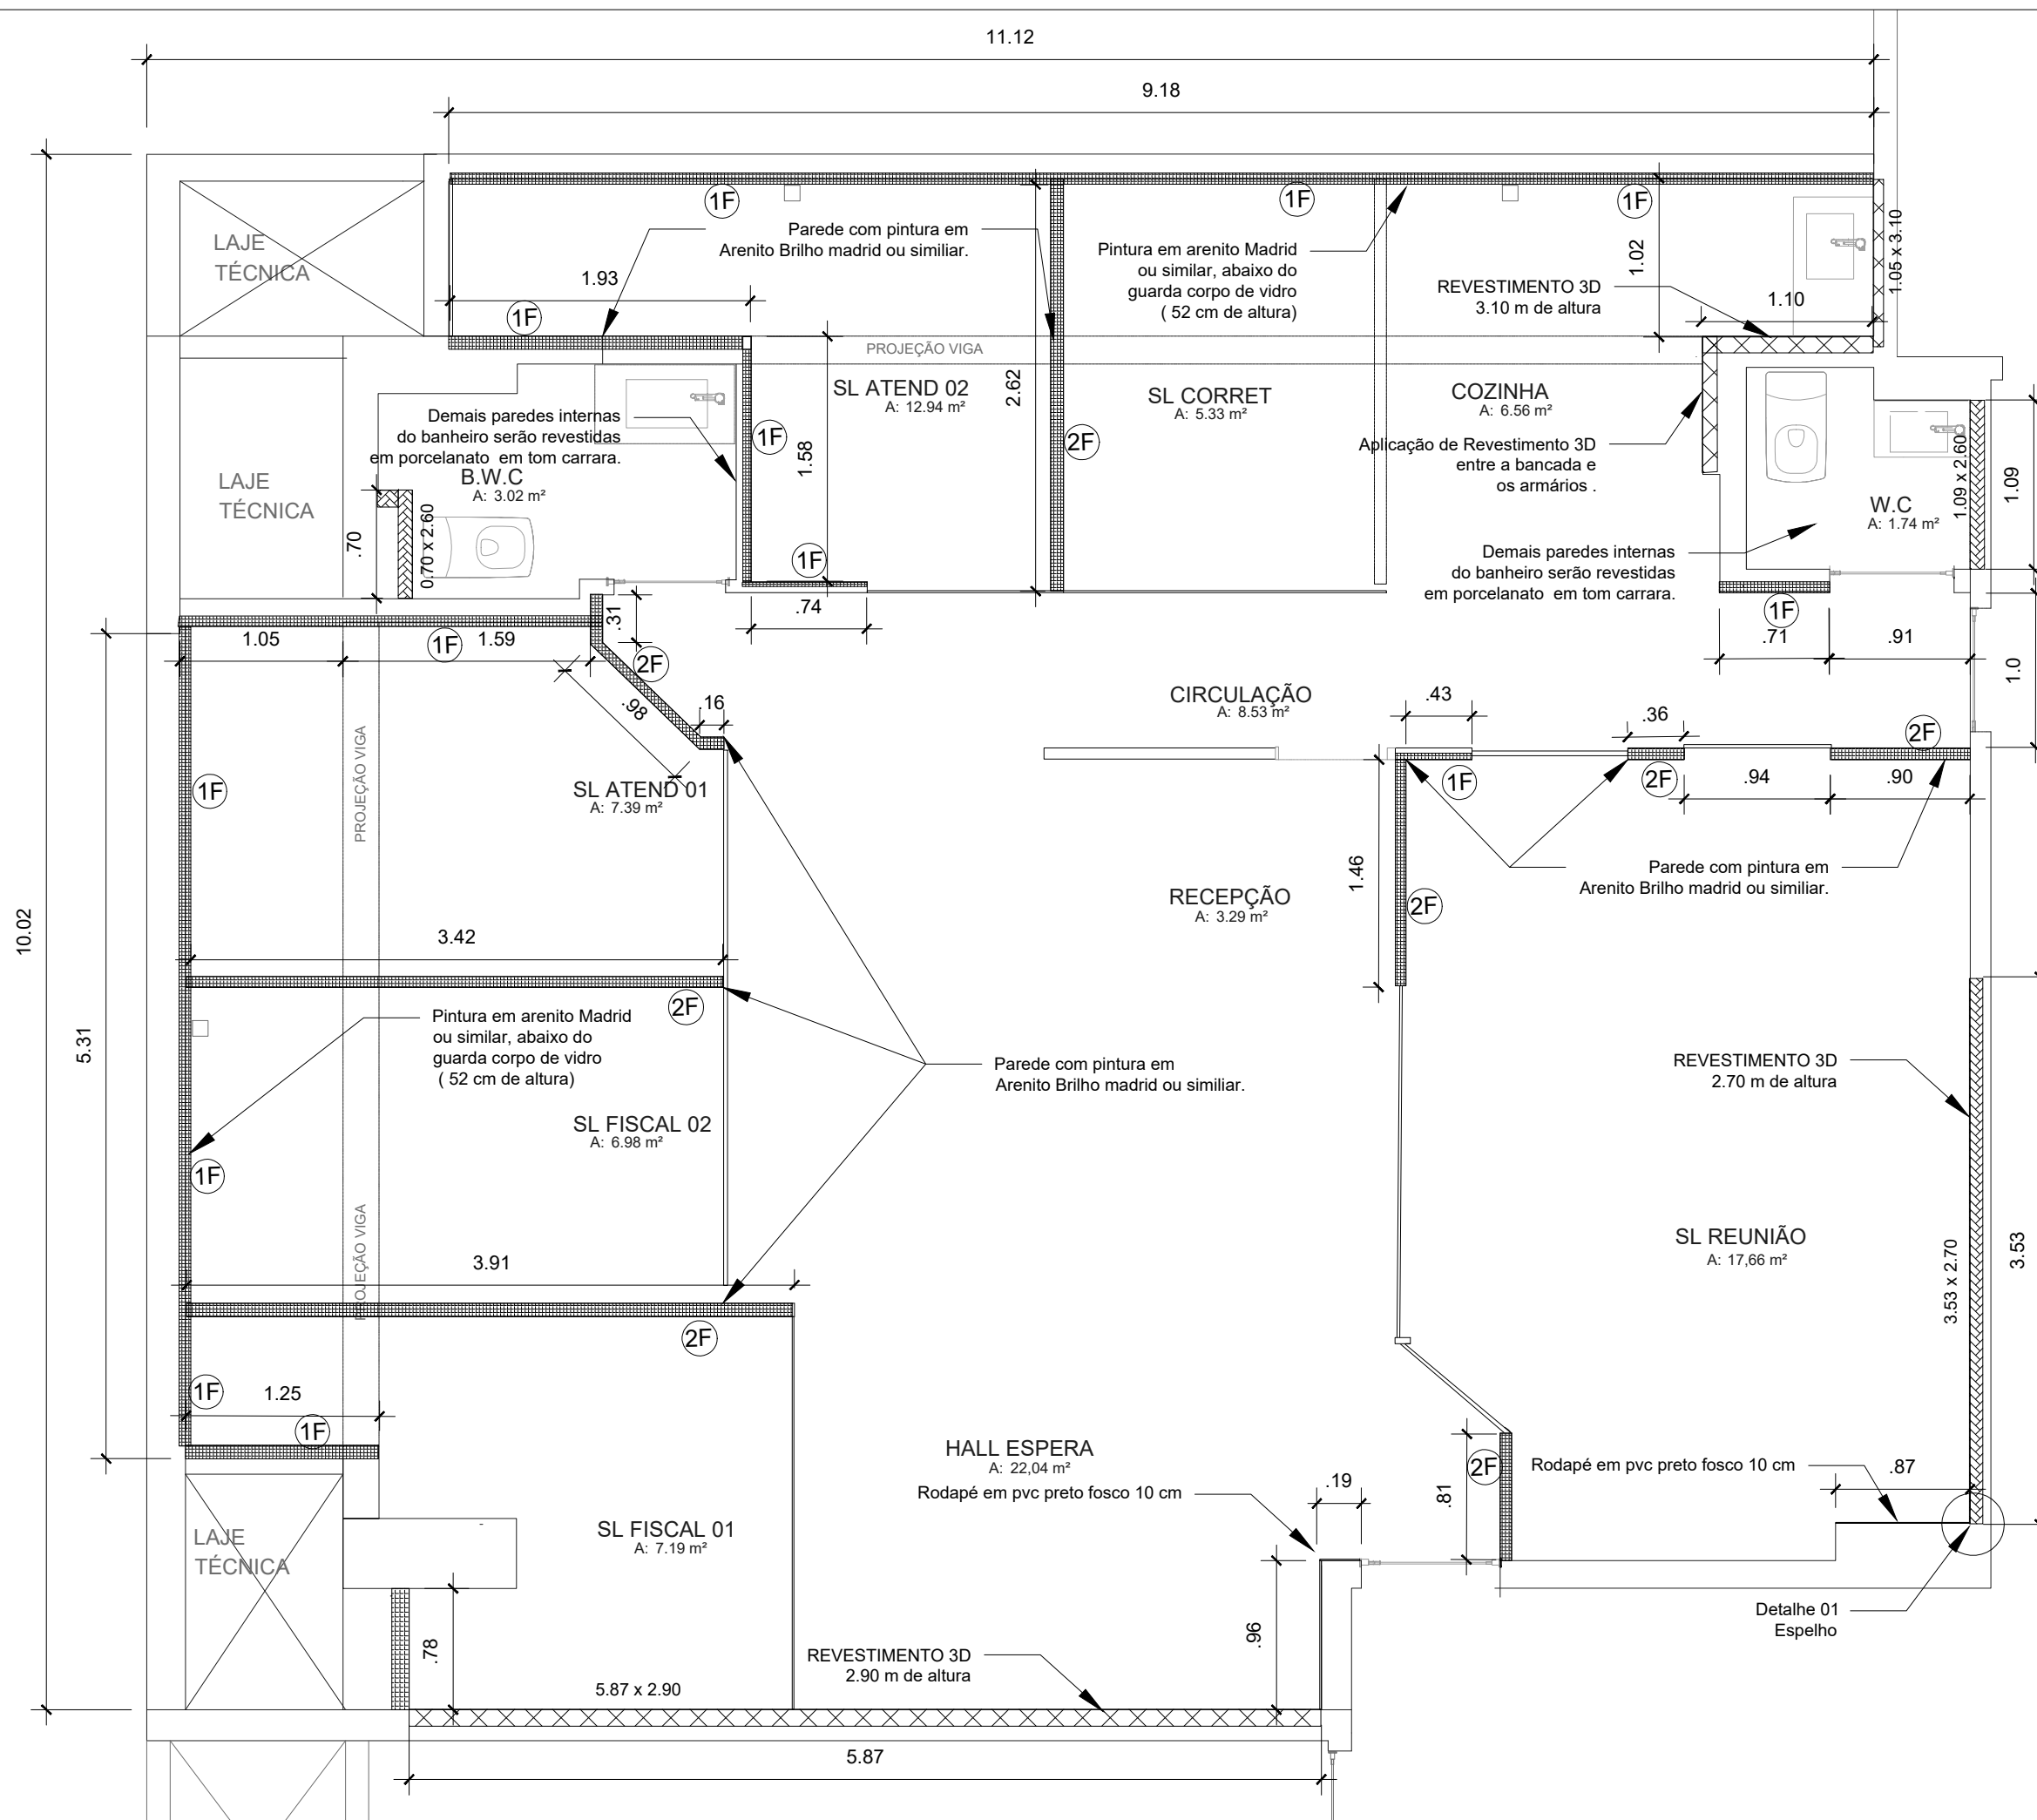


TABELA DE TEXTURA/REVESTIMENTOS			
Qtd	LEGENDA	TIPO	DESCRIÇÃO
120		ARENITO	Pintura em arenito tonalidade Madrid brilhante ou similar, aplicados em todas as paredes que não possuem revestimentos ou painéis.
26		PORCELANATO 3D BRANCO	Revestimento em porcelanato 3D, branco brilhante, 1,20 x 0,60m
16		PORCELANATO 3D CHUMBO	Revestimento em porcelanato 3D, Chumbo/onix brilhante, 1,20 x 0,60m
100		PORCELANATO POLIDO	Porcelanato polido tom natural, Eliane Adhara "A" 80x80 Retificado ou similar para o piso geral da sala.
32		PORCELANATO ESMALTADO	Porcelanato gloss 120X60 tom carrara, retificado para paredes dos banheiros.
6		PORCELANATO ESMALTADO	Porcelanato gloss 70X70 tom carrara, retificado para piso dos banheiros.

TABELA DE RODAPÉ		
QTD (metros linear)	COR	DESCRIÇÃO
60	BRANCO	Rodapé 3532 branco de poliestireno com 100mm de altura Santa Luzia ou similar
2	PRETO	Rodapé 3457 preto de poliestireno com 100mm altura Santa Luzia ou similar

PLANTA REVESTIMENTOS
ESCALA 1:50

SEDE CRECI MARINGÁ

NOTAS:
COTAS DADAS EM METROS
ESCALA INDICADA NO DESENHO
VERIFICAR MEDIDAS NA OBRA
EM CASO DE DÚVIDAS CONSULTE O ARQUITETO

CONTATO:
ederobert@gmail.com
(44) 98824 3667

EDER TOZO ARQUITETO

RESPONSÁVEL TÉCNICO: EDER ROBERTO TOZO CAU: A133408-5
LOCAL: EDIFÍCIO LE MONDE - MARINGÁ DATA: ABRIL / 2021
ASSUNTO: REVESTIMENTOS

PRANCHA:

12