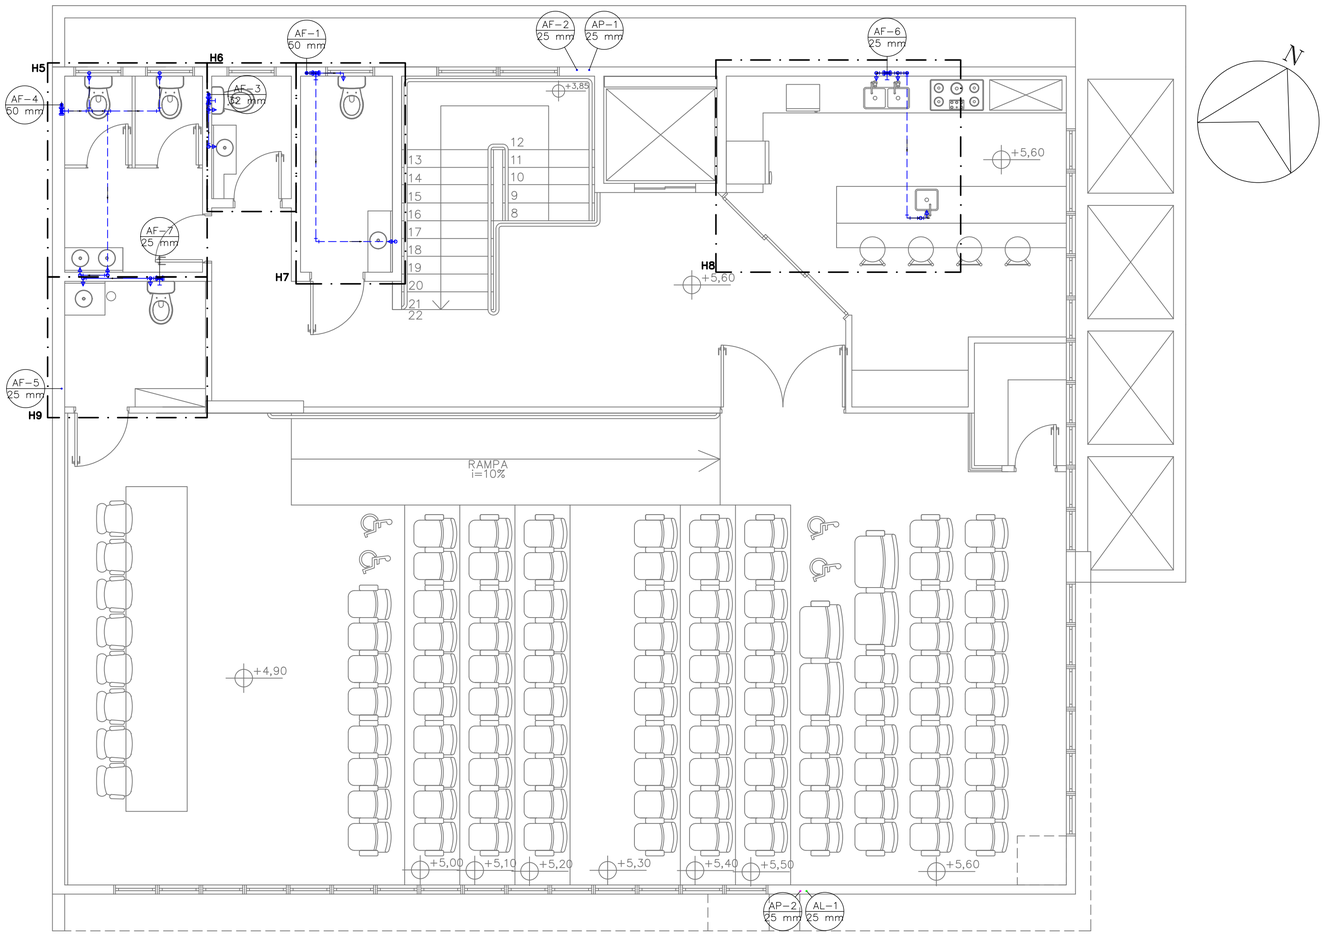

PLANTA BAIXA SUPERIOR
ESCALA: 1:50

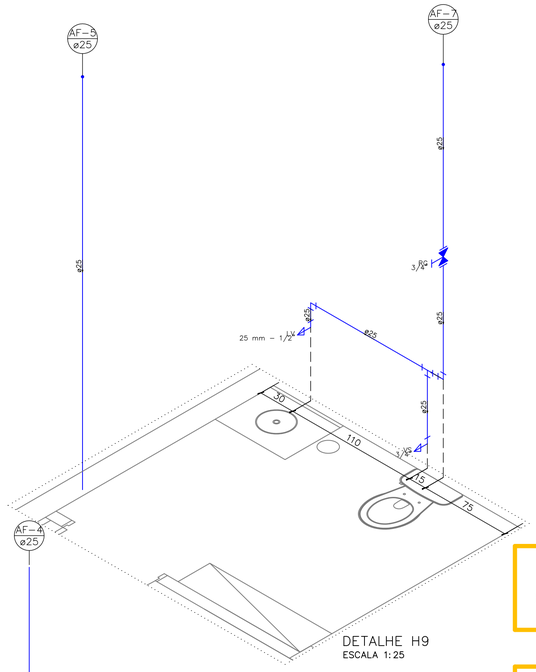

DETALHE H9
ESCALA 1:25

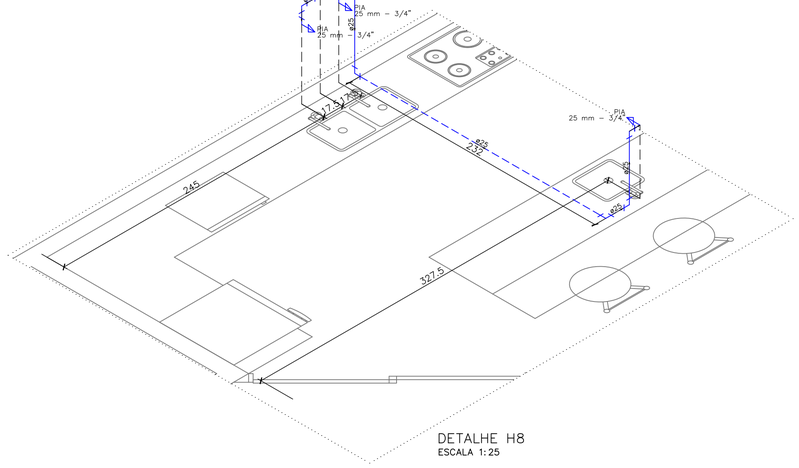

DETALHE H8
ESCALA 1:25

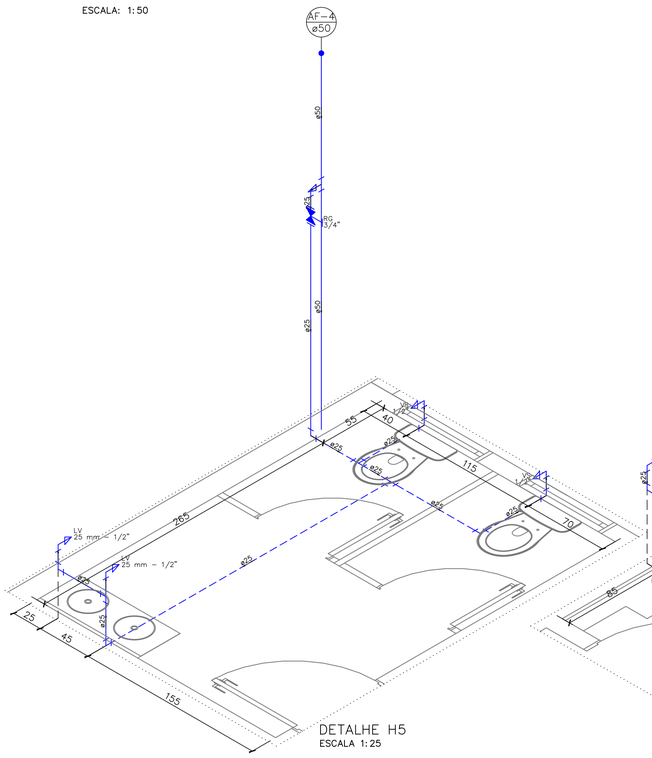

DETALHE H5
ESCALA 1:25

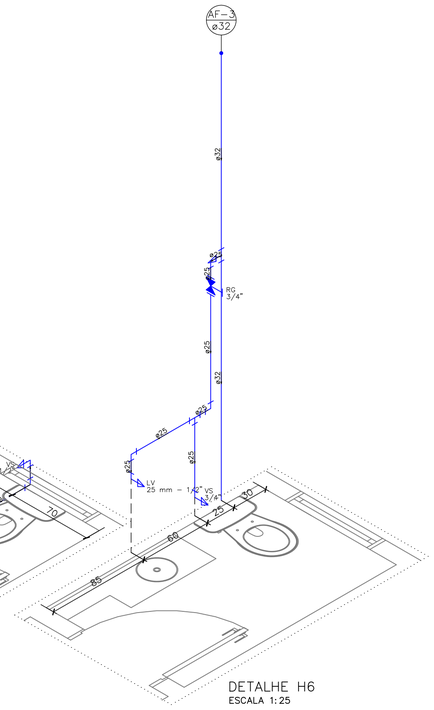

DETALHE H6
ESCALA 1:25

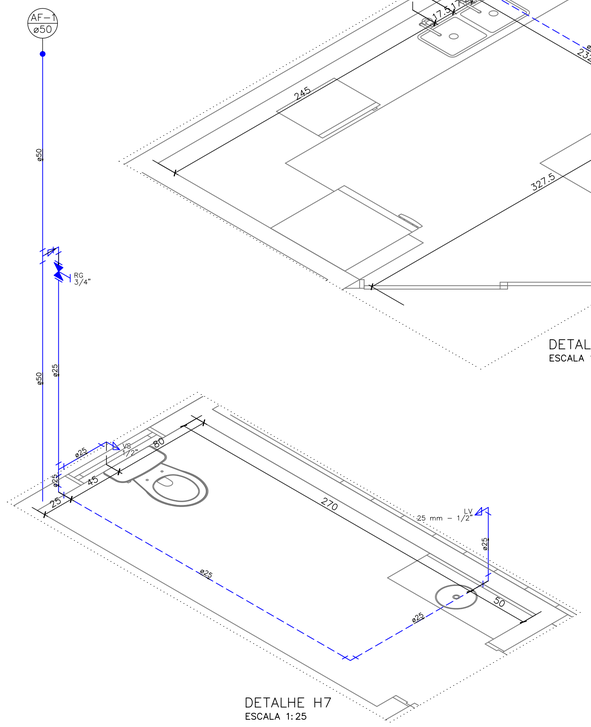

DETALHE H7
ESCALA 1:25

COTAS CONSIDERANDO A PAREDE ACABADA/REVESTIDA
AS COTAS INDICADAS SÃO ORIENTATIVAS. A POSIÇÃO DEFINITIVA DOS EQUIPAMENTOS DEVE SER CONSULTADA COM O RESPONSÁVEL ANTES DA EXECUÇÃO.

LEGENDA COLUNAS E TUBULAÇÕES

AL-X øXX	COLUNA DE ALIMENTAÇÃO Nº **X**, COM DIÂMETRO DE **XXmm**
AF-X øXX	COLUNA DE ÁGUA FRIA Nº **X**, COM DIÂMETRO DE **XXmm**
AQ-X øXX	COLUNA DE ÁGUA DE REAPROVEITAMENTO PLUVIAL Nº **X**, COM DIÂMETRO DE **XXmm**
	TUBULAÇÃO DE ALIMENTAÇÃO – PVC
	TUBULAÇÃO DE REAPROVEITAMENTO PLUVIAL – PVC
	TUBULAÇÃO DE ÁGUA FRIA – PVC
	TUBULAÇÃO DE ÁGUA FRIA PELO FORRO – PVC

LEGENDA CONEXÕES

ID	Descrição	Altura (cm)
RG	Registro de gaveta c/canopla cromada ALTO	180
TJ	Torneira de jardim	60
PIA	Pia de cozinha	60
LV	Lavatório	60
VS	Vaso sanitário caixa acoplada	20

ATTITUDE ENGENHARIA
Rua Pedro Ramires de Mello, 21 | S 03 | CEP 85.501-250 | Pato Branco - PR | Tel.: 46 3199-0039
attitudeengenharia.com

PROJETO HIDROSSANITÁRIO

Responsável Técnico
ROGERIO ALBERTO PHILIPPSEN:0686091094
Assinado digitalmente pelo ROGERIO ALBERTO PHILIPPSEN:06860910940
Certificado digital emitido por AC SOLUTI Multipla v5, OU=AC SOLUTI Multipla, O=ICP-Brasil, PR, L=CAMPO LARGO, C=BR
Dados: 2023.07.31 08:57:00 -03'00'
Versão do Adobe Acrobat Reader: 2023.008.20421
Rogério Alberto Philippsen
Engenheiro Civil - CREA PR 125.413/D
rogerio@attitudeengenharia.com

Contratante/Proprietário
CRECI - PR
CNPJ: 76.693.910/0001-69

Desenhista
Guilherme Henrique Frigo

Projetista
Guilherme Henrique Frigo

Prefeitura e Concessionária:

Revisão	Data	Descrição	Solicitado Por

Dados da Contratante/Proprietário:
CRECI - PR
Rua Itacolomi Esq. Rua Caetano Munhoz da Rocha - Num. 1954
Bairro Menino Deus - Pato Branco - PR

Data: Jul/2023

Obra: Edificação Residencial Unifamiliar

Escala: Indicada

Discriminação dos Desenhos:
Planta baixa superior
Detalhes H4, H5, H6, H7, H8 e H9

Prancha Nº 02 / 05